


WESTHALTEN : servitude d'utilité publique - proposition de Périmètre de Protection Modifié (PPM)

1:5000

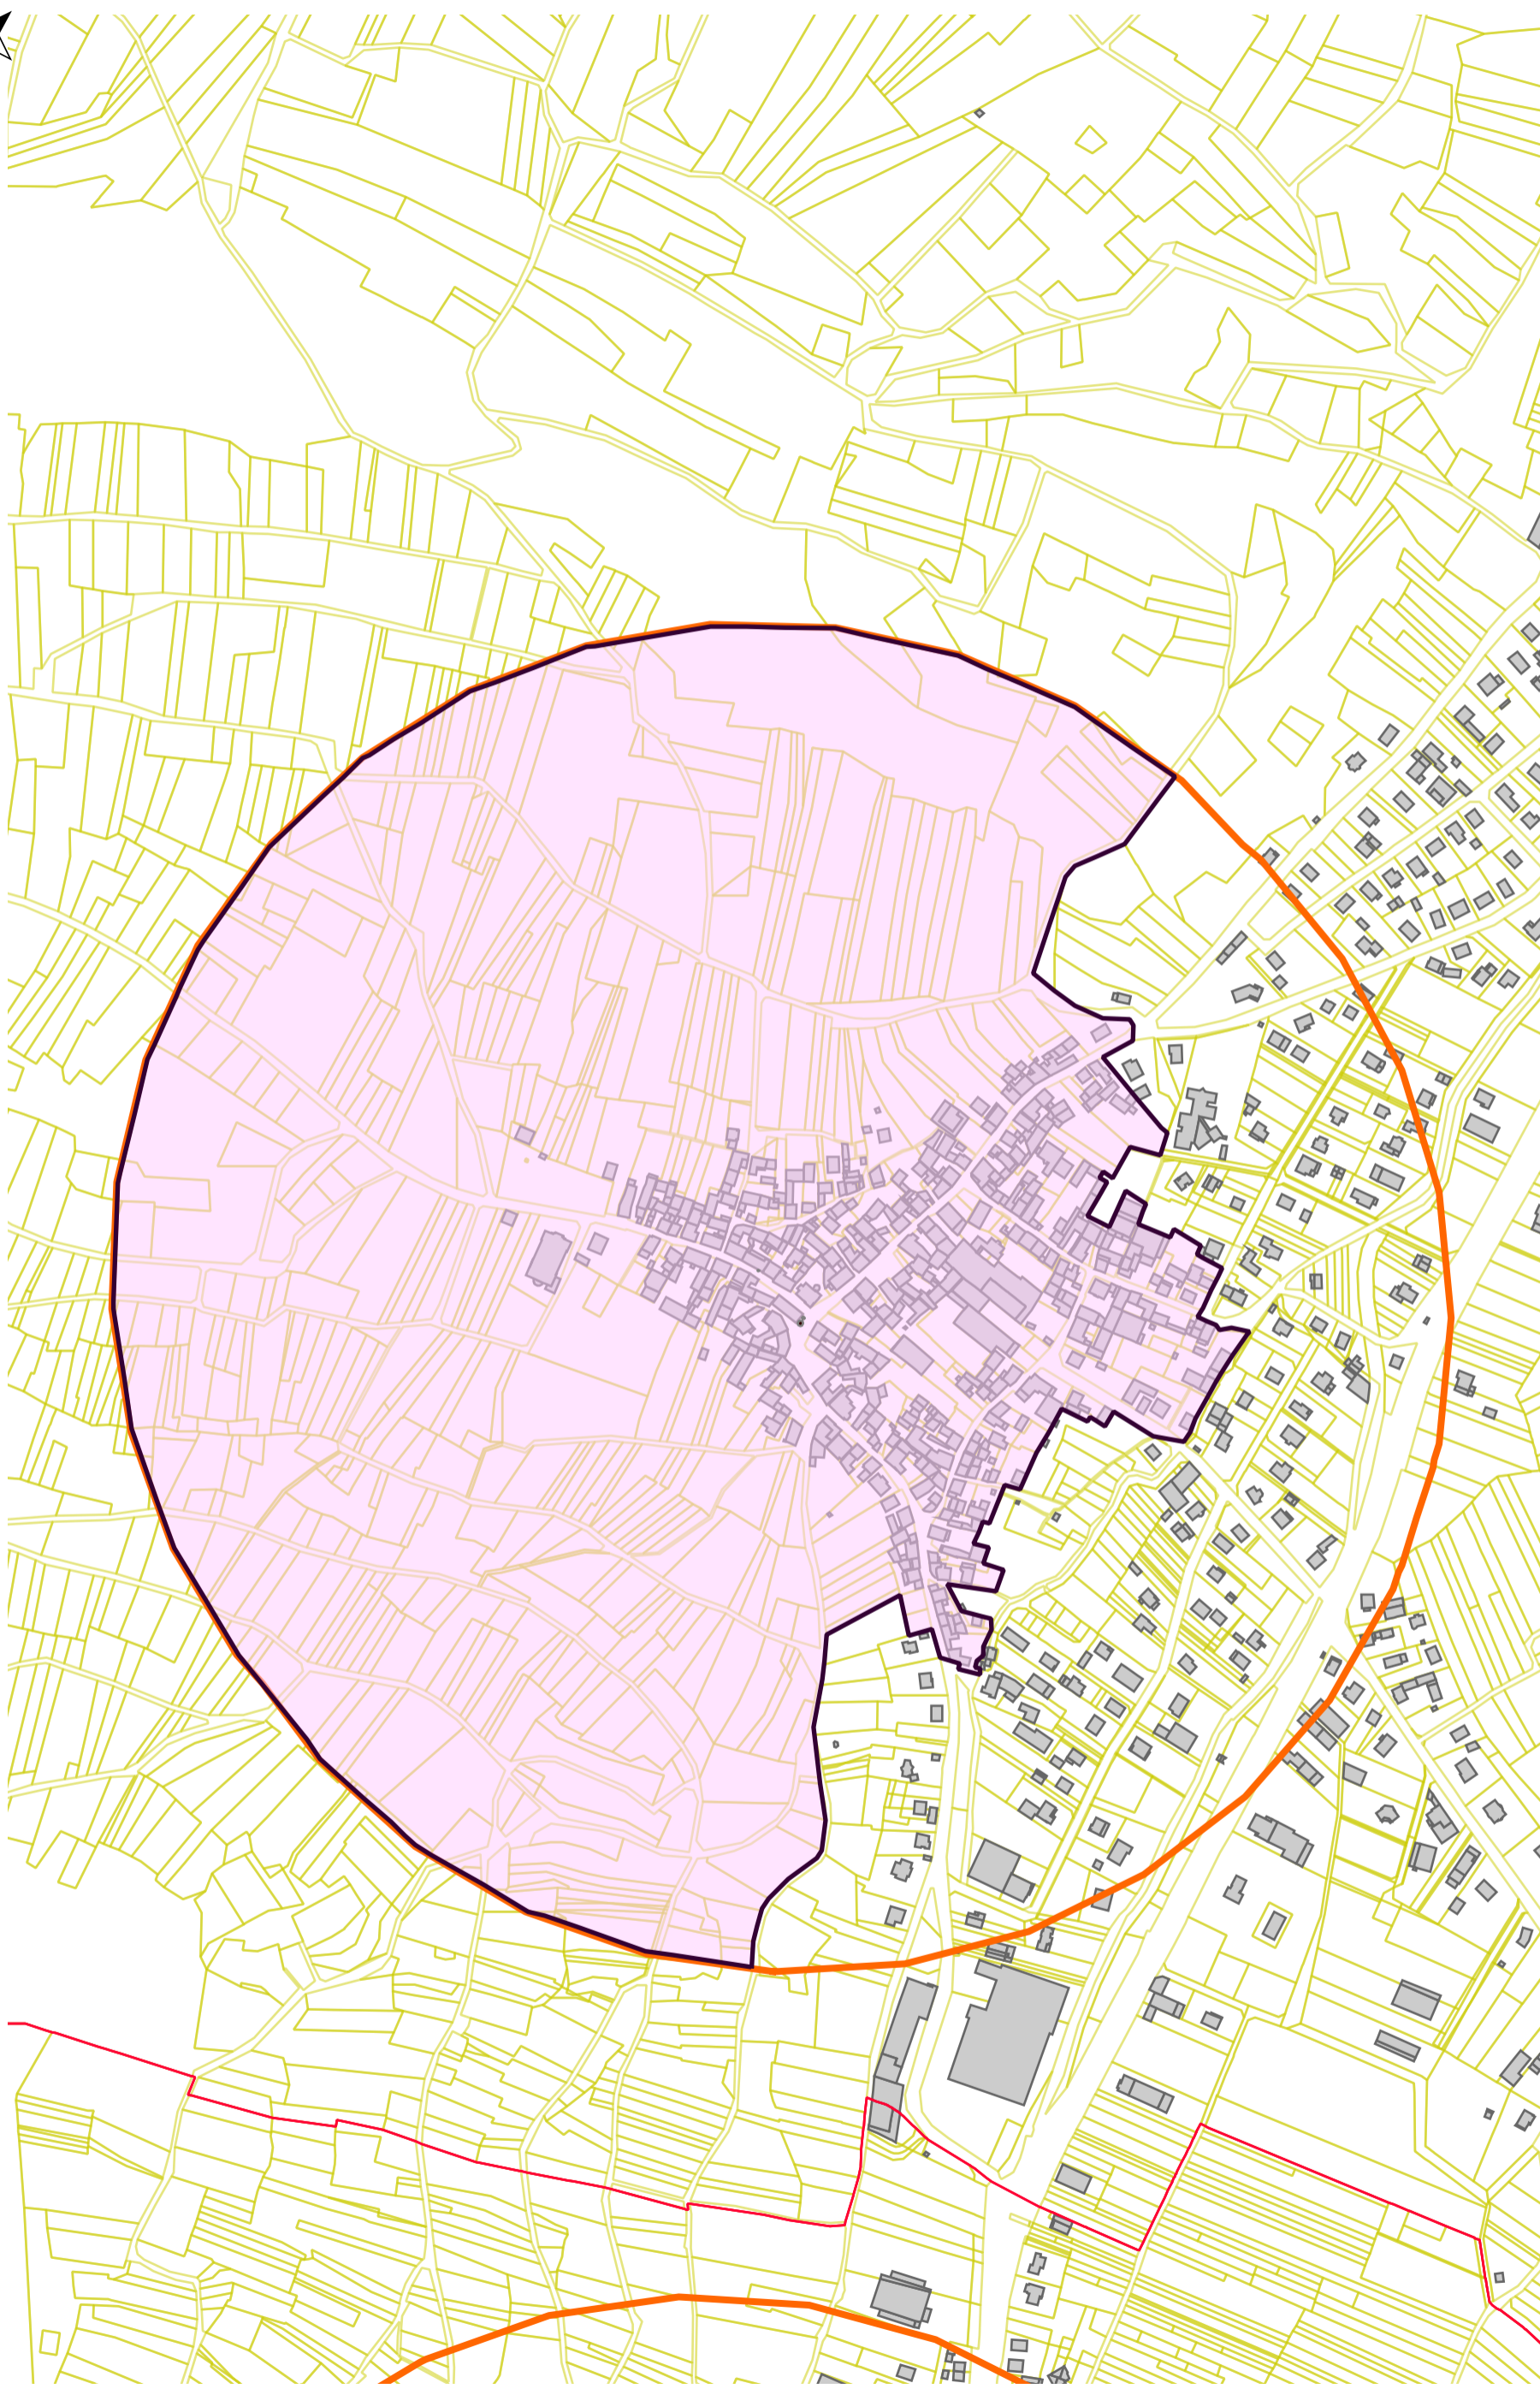

Immeubles protégés au titre du code du patrimoine (monuments historiques)

Limites communales

Proposition de Périmètre de Protection Modifié (PPM) autour des deux monuments historiques

Périmètre de protection global de 500 mètres généré par les deux monuments historiques

UDAP68 - janvier 2017